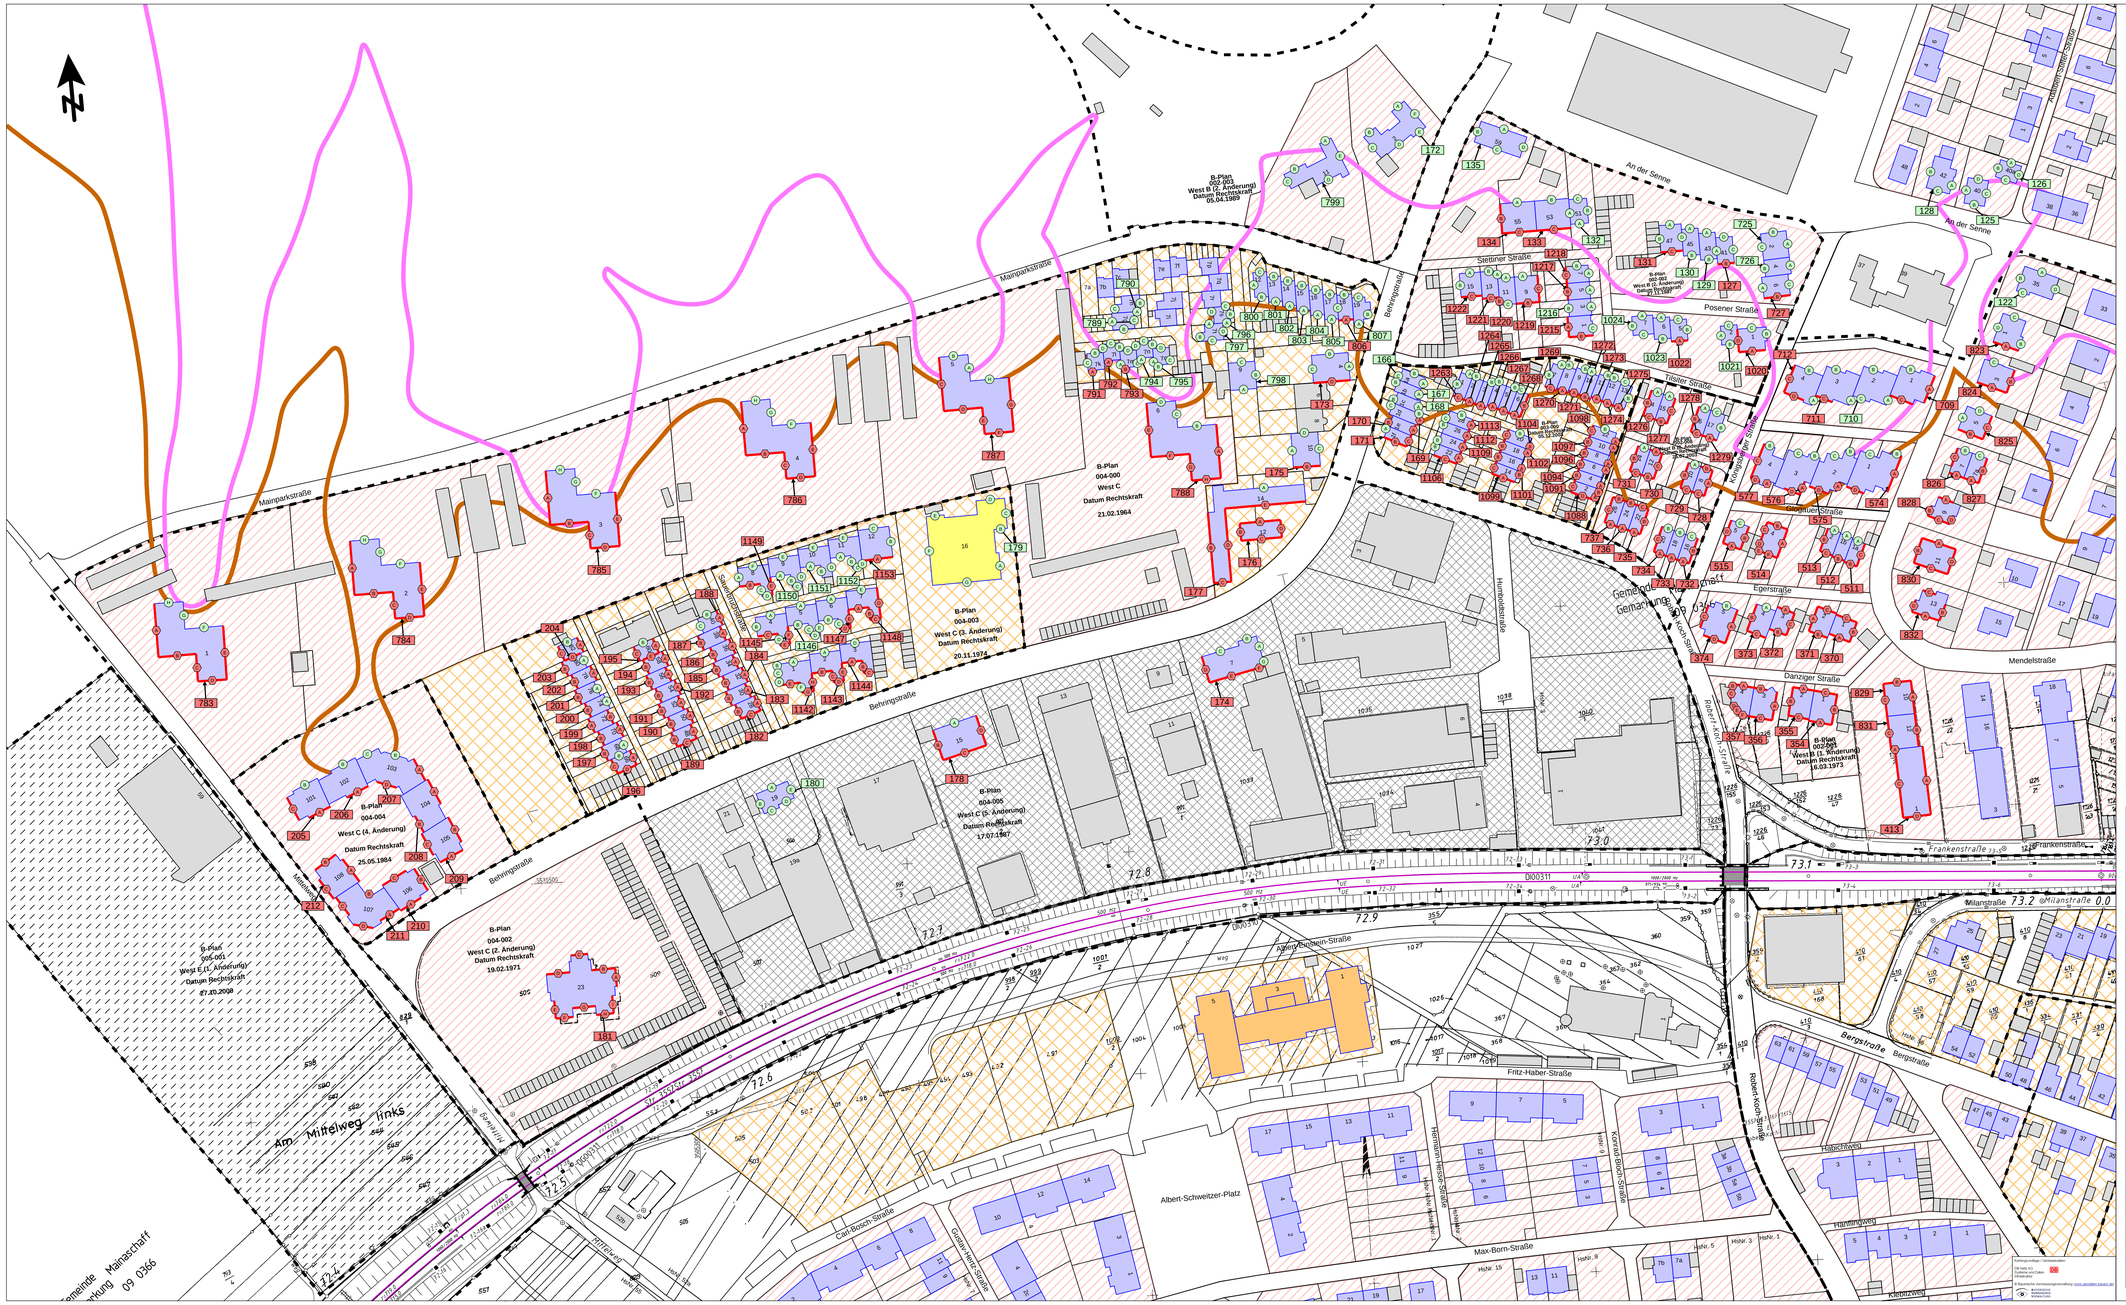


## Zeichenerklärung

- Emissionslinie Schiene
- Brücke im Verlauf des Schienenweges
- Brücke über Bahnstrecke

- Hauptgebäude
- Hauptgebäude nach 01.01.2015 (nicht förderfähig)
- Nebengebäude
- Kindergarten
- Seniorenheim

- Bebauungsplangrenzen

- Wohngebiete
- Mischgebiete
- Gewerbegebiete, Industriegebiete
- Sportanlagen, Kleingartengebiete

## Gebäudereferenzpunkte

- Gebäudereferenzpunkt
- Gebäudereferenzpunkt mit Auslösewertüberschreitung
- Fassadenpunkt
- Fassadenpunkt mit Auslösewertüberschreitung
- Fassade mit Auslösewertüberschreitung

- = 54 Dezibel(A) - Isophone nachts
- = 56 Dezibel(A) - Isophone nachts

| | | | |
|---|---|---|---|
| | | | |
| | | | |
| | | | |
| | | | |
| | | | |
| | | | |
| | | | |

Auftragnehmer / Planverfasser:
EIBS Ingenieurbüro für Straßenwesen GmbH
Berthelotstraße 50, 01187 Dresden, Tel. (0351) 4661 0
Dresden, 27.01.2022
Ort, Datum, Unterschrift

| | Datum | Name |
|---|---|---|
| Auftrag-Nr.: | | |
| gez. | Jan. 2022 | Rmn |
| bearb. | Jan. 2022 | Rmn |
| gepr. | Jan. 2022 | |

Bauherr:
DB Netz AG
I.NPG 1 (S)
Theodor-Heuss-Allee 7
60486 Frankfurt /Main

Auftraggeber:
DB Netz AG
Regionalbereich West
Lärmsanierung
Richelstraße 3
80634 München

Plan-Nr.: Anlage 2.1 Blatt 01
Planart: Schallgutachten
Planzeichen:
Blattgr.: 1160 x 594

Maßstab: 1 : 1.000

Lageplan zur schalltechnischen Untersuchung
ohne Lärmschutzmaßnahmen
Streckenabschnitt Mainaschaff
km 72,450 bis km 73,250

Einwirkungen (Lastmodelle): Zugzahlen Analyse
Höhen- und Koordinatensystem

Projekt: Lärmsanierung an Schienenwegen des Bundes STR 3557 und 5200
Strecke 3557, Stockstadt - Mainaschaff, km 68,560 bis km 75,450
Strecke: Strecke 3557 - Mainaschaff von km 72,200 bis km 75,450

| Bauwerksnummer | | | | Brückennr. |
|---|---|---|---|---|
| Strecke | | Kilometer | Kennzahl | |
| 3557 | * | | * | |